


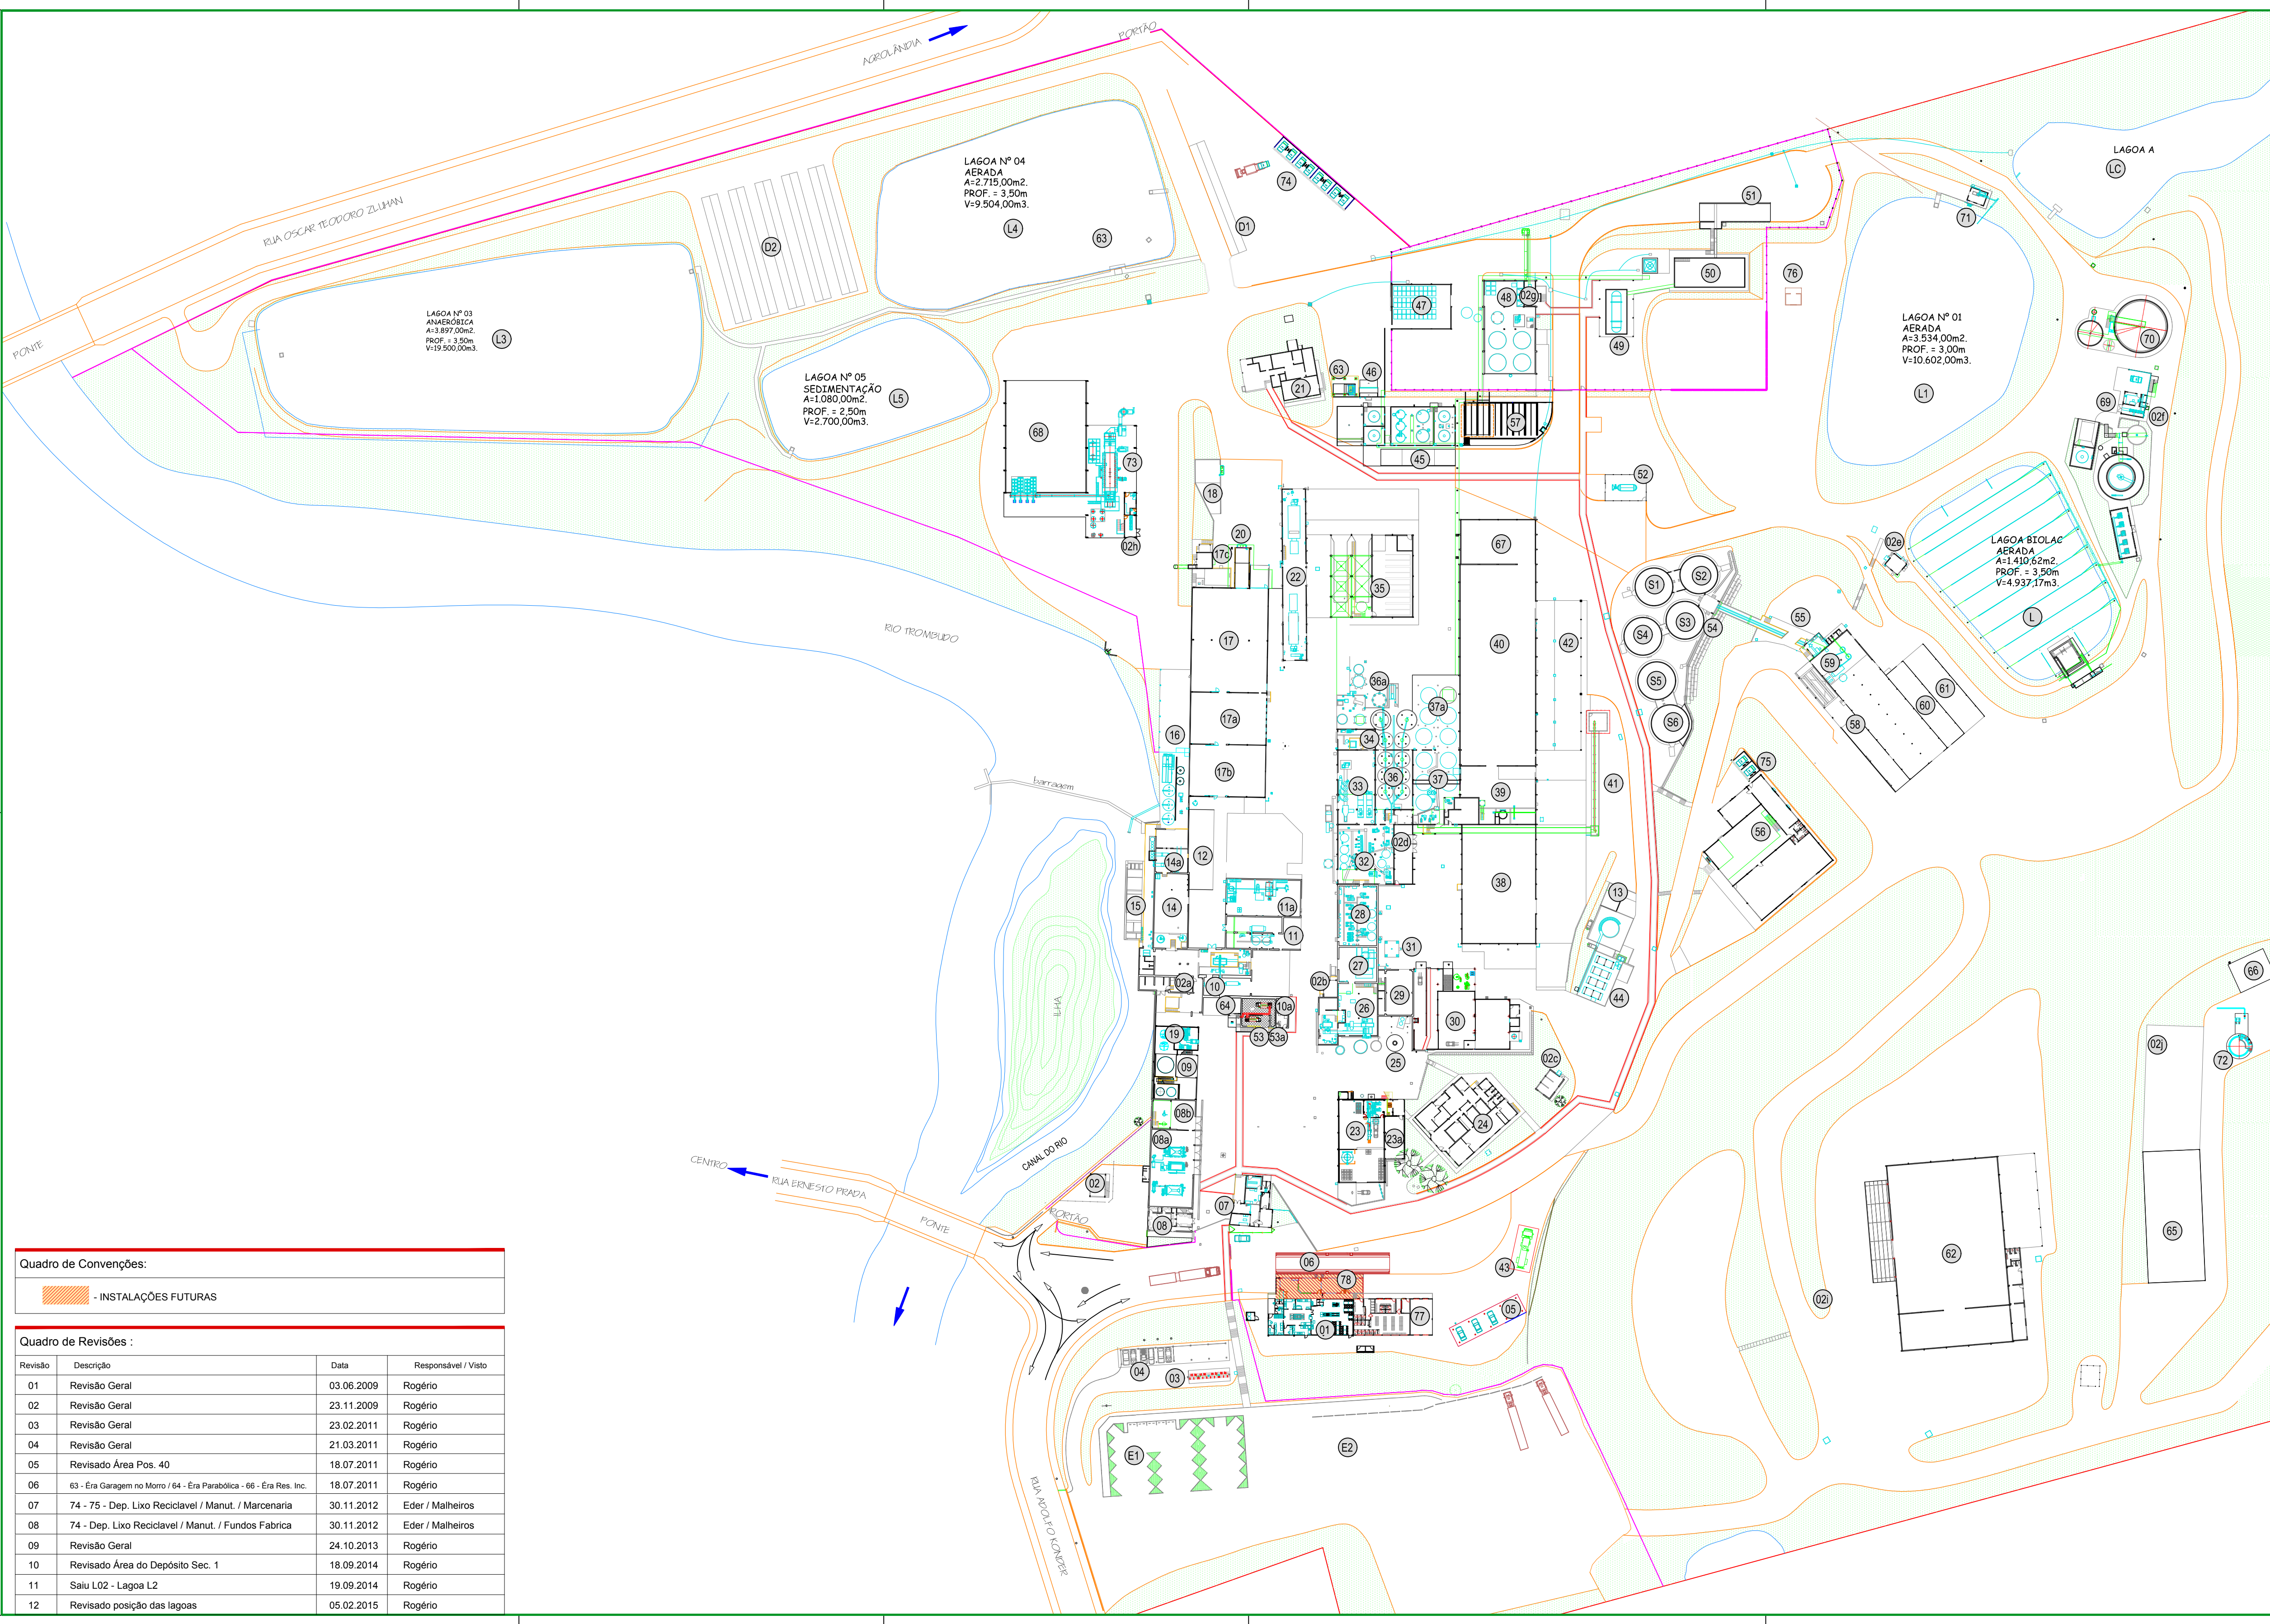

PROPRIETÁRIO
INGREDION BRASIL IND. LTDA
CNPJ: 01.730.520/0017-80

RESP. TÉCNICO
RENÉ GUSTAVO BECKER DE LIMA
CREA/SC: 112.189-4

POS.	DESCRIÇÃO	TERREJO	1º PISO	2º PISO	3º PISO	DESENHO Nº
D1	DEPÓSITO DE LENHA 1 (AR LIVRE)					1513-1
D2	DEPÓSITO DE LENHA 2 (AR LIVRE)					1513-1
E1	ESTACIONAMENTO CLIENTES / FUNCIONÁRIOS					1513-1
E2	ESTACIONAMENTO CAMINHÕES					1513-1
S1	SILLO 1	83,32 m²				1826-1
S2	SILLO 2	83,32 m²				1826-1
S3	SILLO 3	83,32 m²				1826-1
S4	SILLO 4	83,32 m²				1826-1
S5	SILLO 5	83,32 m²				1826-1
S6	SILLO 6	83,32 m²				1826-1
L1	LAGOA BIOLAC (Aerada)	1.410,63 m²				1279-2
L2	LAGOA 01 (Aerada)	3.534,00 m²				1279-2
L3	LAGOA 03 (Aeróbica)	3.897,00 m²				1279-2
L4	LAGOA 04 (Aerada)	2.715,00 m²				1279-2
L5	LAGOA 05 (Palmiteiras/Sedimentação)	1.080,00 m²				1279-2
1	PREDIO REFEITÓRIO (DEPÓSITO LIXO E GÁS)	246,28 m²				1887-1
2	SUBESTAÇÃO - (DE 200)	24,75 m²	32,75 m²			1887-1
2a	ERA SUBESTAÇÃO 021	18,80 m²				1887-1
2b	SALA DE PAINEIS (SFD-01)	32,90 m²				1887-1
2c	SUBESTAÇÃO - (SE010)	80,27 m²	80,27 m²			1284-1
2d	SUBESTAÇÃO - (SE011)	18,25 m²				1284-1
2e	SUBESTAÇÃO - (SE012)					1284-1
2f	SUBESTAÇÃO - (SE013 - ETE MOD. PO)					1284-1
2g	SUBESTAÇÃO - (SE014 - MOD. PO)					1284-1
2h	SUBESTAÇÃO - (SE015 - CALDEIRA)					1284-1
2i	SUBESTAÇÃO - (SE016 - DEPÓSITO DO MORRO)					1284-1
2j	SUBESTAÇÃO - (SE017 - RESERVATÓRIO ELEVADO)					1284-1
3	BICICLETÁRIO	56,69 m²				1796-2
4	GARAGEM FUNCIONÁRIOS	116,64 m²				1400-1
5	GARAGEM GERÊNCIA	122,03 m²				1872-1
6	BALANÇA					1796-1
7	PORTARIA	136,00 m²				1796-1
8	AMBIENTADO - SALA DIALOGO	75,35 m²	57,36 m²			1796-1
8a	PREGEL - DRUM DRYER 18-III	247,81 m²				1796-1
8b	PREGEL - ENSAQUE/MOINHO-ELETRICACIOLONE	100,15 m²	63,57 m²	66,76 m²		1796-1
9	PREGEL - TANCAAGEM	143,02 m²	29,02 m²	79,64 m²		1796-1
10	SECADOR FLASH DRYER-2	421,10 m²				1800-2
10a	CHEIRO TURNO	125,00 m²				1800-2
11	DESTRINADOR 2 / DEXTRINADOR 3	177,88 m²	111,21 m²			1803-1
11a	INSTURADOR / DRY-FLO	209,55 m²				1803-1
12	DEPÓSITO PALETIS	101,96 m²				1818-1
13	DEPÓSITO GASES / LUBRIFICANTES	57,94 m²				1818-1
14	TANQUE DESMANCHE (SFD-III) - DEP. BIG BAG	152,02 m²				1804-4
14a	COMPRESSORES	69,74 m²				1804-4
15	ETA 1	229,80 m²				1804-4
16	ETA 2	160,52 m²				1804-4
17	DEPÓSITO 1	980,72 m²				1806-1
17a	DEPÓSITO 2	288,60 m²				1806-1
17b	DEPÓSITO 3	288,60 m²				1806-1
17c	CASA BOMBAS (PROTEÇÃO DE CHEIAS)	19,40 m²				1806-1
18	RAMPA DE DESCARGA	89,00 m²				1807-2
19	PREGEL - TANCAAGEM (Ampliação)	87,75 m²	87,75 m²	87,75 m²		1796-1
20	RAMPA DE CARREGAMENTO	43,70 m²				1836-1
21	ANTIGO REFEITÓRIO (DESATIVADO)	227,12 m²				1806-2
22	SECADOR DE CASCA (FORNOS ROTATIVOS)	297,31 m²	44,22 m²	44,22 m²		1806-2
23	DEPÓSITO SECADOR FLASH DRYER 1	310,40 m²	7,77 m²			1806-1
23a	SACARIA (CARIMBAÇÃO)	126,98 m²				1806-1
24	ESCRIÓRIO ADMINISTRAÇÃO	357,06 m²	36,37 m²			1806-1
25	CHAMINÉ	18,04 m²				1810-1
26	SECADOR FLASH DRYER-1	226,46 m²	137,88 m²	54,82 m²		1810-1
27	DEXTRINADOR 1	106,64 m²				1810-1
28	CENTRÍFUGAS	150,07 m²				1810-1
29	SALA DE AMOSTRA - GERADORES	118,94 m²	108,45 m²	108,45 m²		1811-1
30	DEPÓSITO DE BARRICAS	503,74 m²				1811-1
31	FILTRO MANGA	18,22 m²				1811-1
32	MANGUEIRA	247,34 m²	211,22 m²			1801-1
33	SECADOR GERMES / GLUTENO - LAVADORES	205,40 m²	79,73 m²			1801-1
34	FILTRO VÁCUO MODIFICADO	86,60 m²				1801-1
35	GRAN. CASCA GERMES DEP. GLUT. EMBALAGEM (0,00)	486,75 m²	30,25 m²	157,73 m²		1953-2
36	PREDIO MADEIRAÇÃO	195,27 m²	39,37 m²	41,88 m²	16,05 m²	1814-1
36a	PREDIO DO EVAPORADOR E TINAS	213,40 m²	54,65 m²			1815-1
37	PREDIO MODIFICADO 1	256,00 m²	53,34 m²	236,47 m²	111,32 m²	1800-1
37a	PREDIO MODIFICADO 1a	236,37 m²	225,24 m²			1800-1
38	DEPÓSITO NOVO	638,15 m²				1815-1
39	TANQUE DE DESMANCHE DE FÉCULA	283,78 m²				1815-2
40	DEPÓSITO DE AMIDO	1.108,35 m²				1815-2
41	TRANSPORTADOR DE CORREIA	58,41 m²				1126-1
42	CARGA E DESCARGA (EXPEDIENTE)	488,84 m²				1817-1
43	GARAGEM CAMINHÃO TANQUE (PREV. INCENDIO)	488,84 m²				1817-1
44	DEP. ÓLEO COMBUSTÍVEL (DESATIVADO)	235,05 m²				1818-1
45	TANCAAGEM QUÍMICOS	362,86 m²				1819-1
46	DEPÓSITO DE PÁLEIS / BOMBAS	354,24 m²				1820-1
47	DEPÓSITO SULFATO	183,36 m²				1821-1
48	PREDIO THUNDER	140,47 m²	365,78 m²			1821-1
49	TANQUE P.O.	192,00 m²				1822-1
50	TO. CONTAMINANT PH	192,00 m²				1822-1
51	RAMPA DE DESCARGA P.O.	128,96 m²				1822-1
52	DEPÓSITO GÁS	77,00 m²				1822-1
53	SUBESTAÇÃO 021	124,78 m²				1822-1
53a	SUBESTAÇÃO SALA PAINEIS	124,78 m²				1822-1
54	ESCADAS DOS SILOS	20,14 m²	20,14 m²	20,14 m²	20,14 m²	1823-1
55	TRANSPORTADOR DE CORREIA 2	684,27 m²				1823-1
56	ALMOXARIFADO / MANUTENÇÃO / ENGENHARIA	244,58 m²	165,55 m²			1107-1
57	DEPÓSITO DE QUÍMICOS (TAMBORES)	99,00 m²				1824-1
58	RAMPA DE DESCARGA DE MILHO	553,94 m²				1824-1
59	RECEBIMENTO DE MILHO	151,97 m²				1825-2
60	MARCEARIA	180,02 m²				1825-2
61	DEPÓSITO MARCEARIA	180,02 m²				1825-2
62	DEPÓSITO PRODUTO ACABADO (MORRO)	1.848,12 m²				1837-1
63	REATOR DO MIX	74,72 m²				1852-1
64	MATERIA DA SEGURANÇA	17,69 m²				1852-1
65	GALPÃO REFUGOS	539,33 m²				1853-2
66	CISTERNA (Era RTU)	485,90 m²				1854-1
67	DEPÓSITO 2 - AMPLIAÇÃO	241,94 m²				1854-1
68	DEPÓSITO DE CAVACO (CALDEIRA)	800,90 m²				1222-1
69	ESTAÇÃO TRAT. EFUENTES MD. PO	274,72 m²	74,80 m²			1827-1
70	ESTAÇÃO TRAT. EFUENTES AMIDONARIA	243,61 m²				1193-1
71	CASA DE BOMBA DE INCENDIO MD. PO	18,43 m²				1343-1
72	RESERVATÓRIO DE ÁGUA ELEVADO (BTS-01)	23,75 m²				1222-1
73	CALDEIRA A CAVACO 15 TON	407,36 m²	20,62 m²			1222-1
74	COBERTURA PARA CACAMBAS - DEPÓSITO DE LENHA	46,52 m²				2087-1
75	COBERTURA PARA CACAMBAS - MANUTENÇÃO	25,60 m²				2088-1
76	CENTRO DE COMANDO E CONTROLE LAGOAS 1 E 4	16,7 m²				2093-1
77	VESTIÁRIOS	207,6 m²				2093-1
78	PORTARIA (FUTURO)					2093-1
TOTAL		33.618,87 m²	2.177,12 m²	887,96 m²	147,51 m²	1023-1
ÁREA TOTAL CONSTRUÍDA (PRÉDIOS)		24.195,84 m²	7,59 %			
ÁREA TOTAL DE LAGOAS		12.636,62 m²	3,97 %			
ÁREA TOTAL GERAL		36.852,49 m²	11,56 %			
ÁREA DO TERRENO		318.578,38 m²	100,00 %			

Quadro de Convenções:			
- INSTALAÇÕES FUTURAS			

Quadro de Revisões :			
Revisão	Descrição	Data	Responsável / Visto
01	Revisão Geral	03.06.2009	Rogério
02	Revisão Geral	23.11.2009	Rogério
03	Revisão Geral	23.02.2011	Rogério
04	Revisão Geral	21.03.2011	Rogério
05	Revisado Área Pos. 40	18.07.2011	Rogério
06	63 - Era Garagem no Morro / 64 - Era Parabolica - 66 - Era Res. Inc.	18.07.2011	Rogério
07	74 - 75 - Dep. Lixo Reciclavel / Manut. / Marcenaria	30.11.2012	Eder / Malheiros
08	74 - Dep. Lixo Reciclavel / Manut. / Fundos Fabrica	30.11.2012	Eder / Malheiros
09	Revisão Geral	24.10.2013	Rogério
10	Revisado Área do Depósito Sec. 1	18.09.2014	Rogério
11	Salu L02 - Lagoa L2	19.09.2014	Rogério
12	Revisado posição das lagoas	05.02.2015	Rogério

TÍTULO:

PROJETO: ARQUITETÔNICO

ESCALA: 1:750

DES. Nº: 1023-1

REVISÃO: 11

PROJETADO: 04.2003

DESENHADO: 04.2003

APROVADO:

DATA: 04.2003

NOME: EVALDO

ESTE DESENHO É DE PROPRIEDADE EXCLUSIVA DA INGREDION BRASIL INGREDIENTS INDUSTRIAIS LTDA. É PROIBIDA A DISTRIBUIÇÃO, REPRODUÇÃO E/OU UTILIZAÇÃO TOTAL OU PARCIAL DAS INFORMAÇÕES NESTE CONTEÚDO SEM PRÉVIA AUTORIZAÇÃO.